


MÁRAI STÚDIÓ / DIVADELNÉ ŠTÚDIO MÁRAIHO / MÁRAI STUDIO

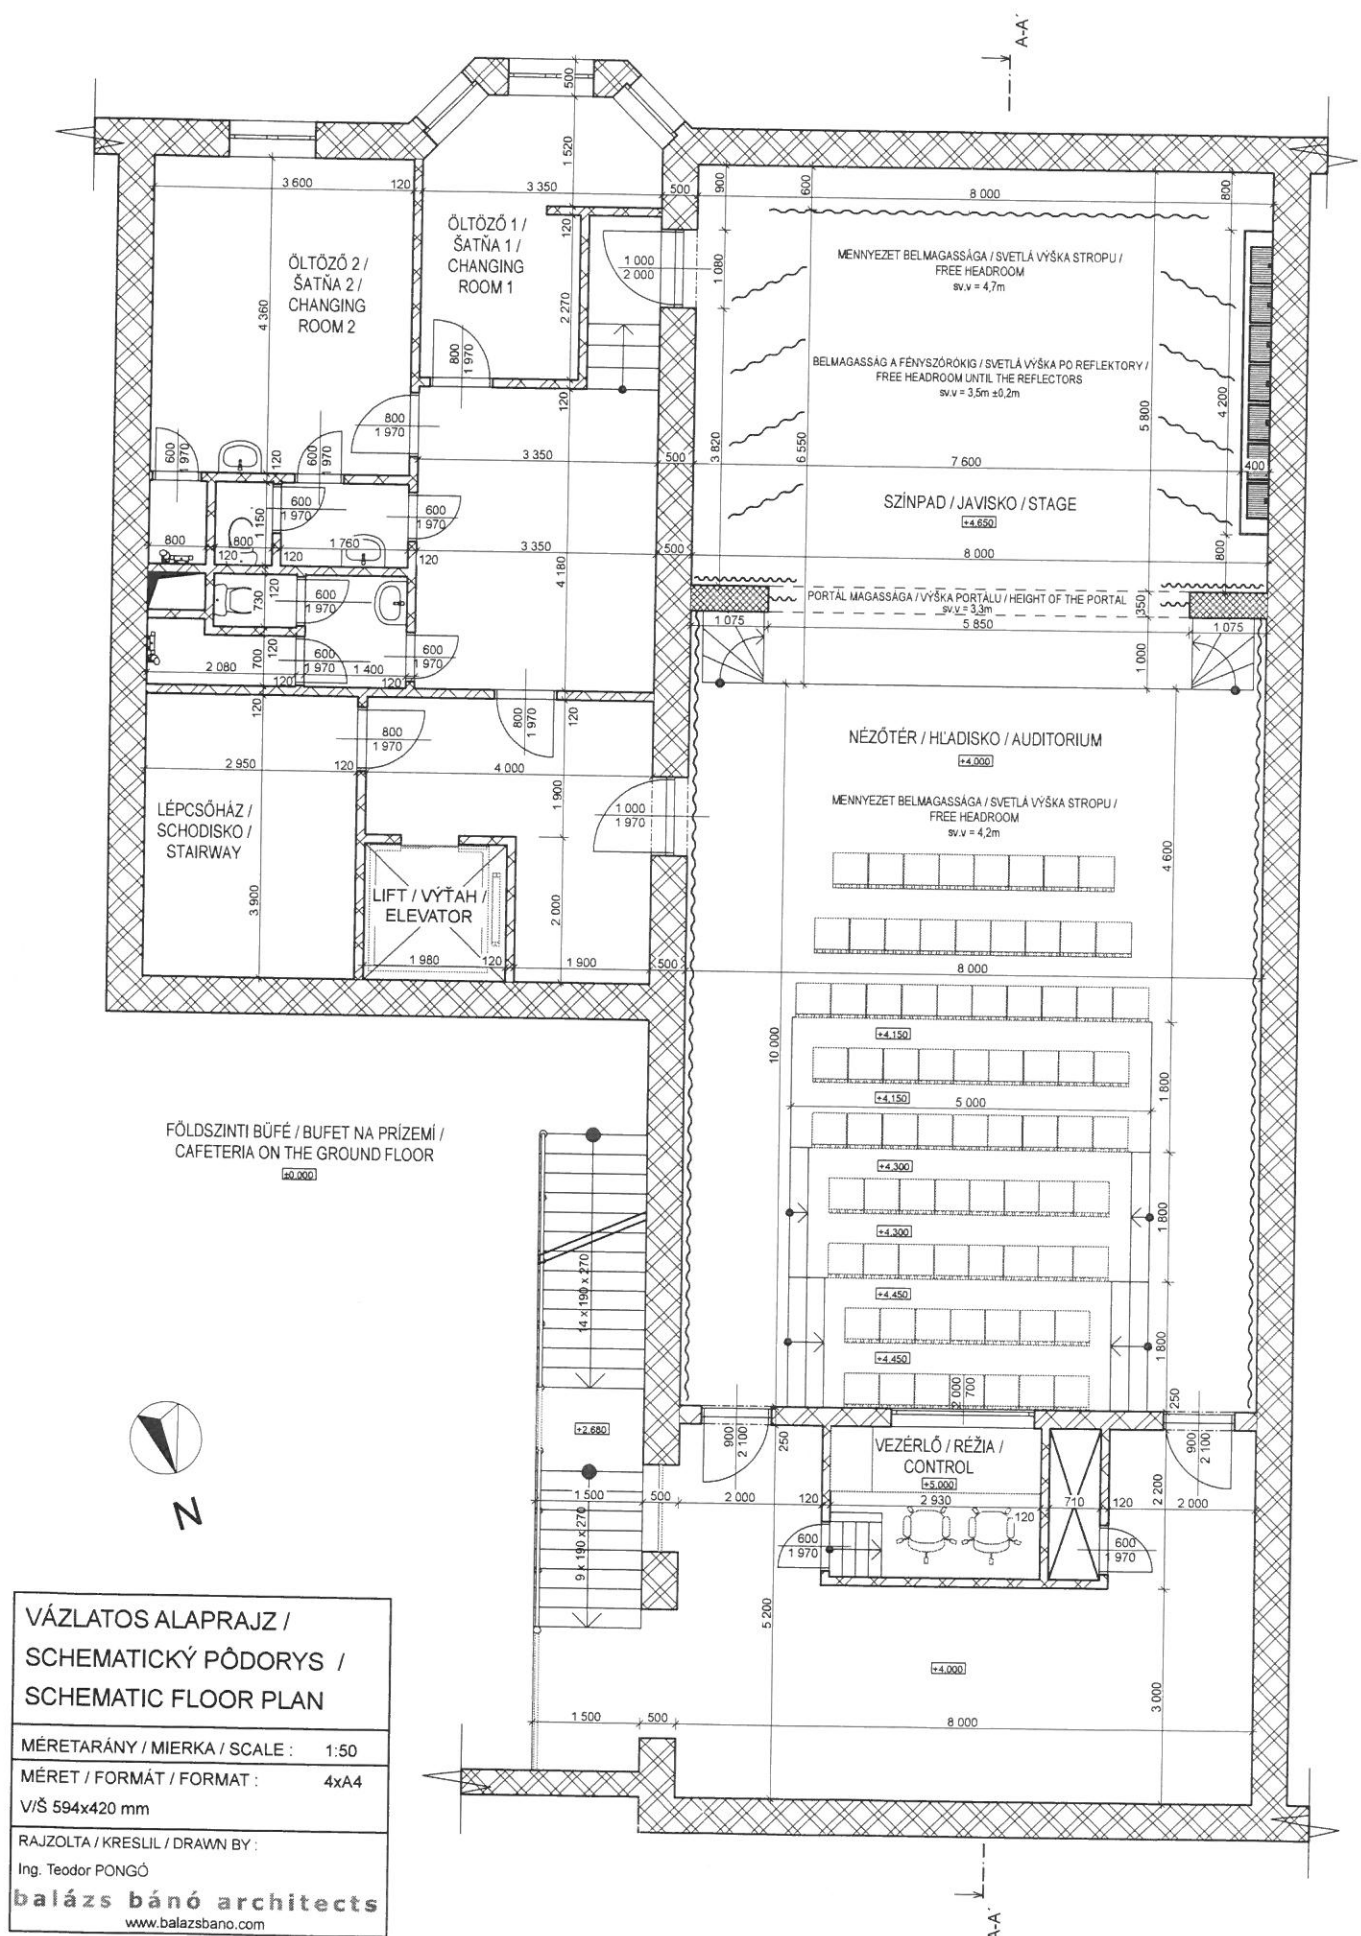

VÁZLATOS ALAPRAJZ /
SCHEMATICKÝ PŮDORYS /
SCHEMATIC FLOOR PLAN

MÉRETARÁNY / MIERKA / SCALE : 1:50

MÉRET / FORMÁT / FORMAT : 4x4

V/Š 594x420 mm

RAJZOLTA / KRESLIL / DRAWN BY :

Ing. Teodor PONGÓ

balázs bánó architects

www.balazsbano.com