


THÁLIA SZÍNHÁZ / DIVADLO THÁLIA / THALIA THEATRE

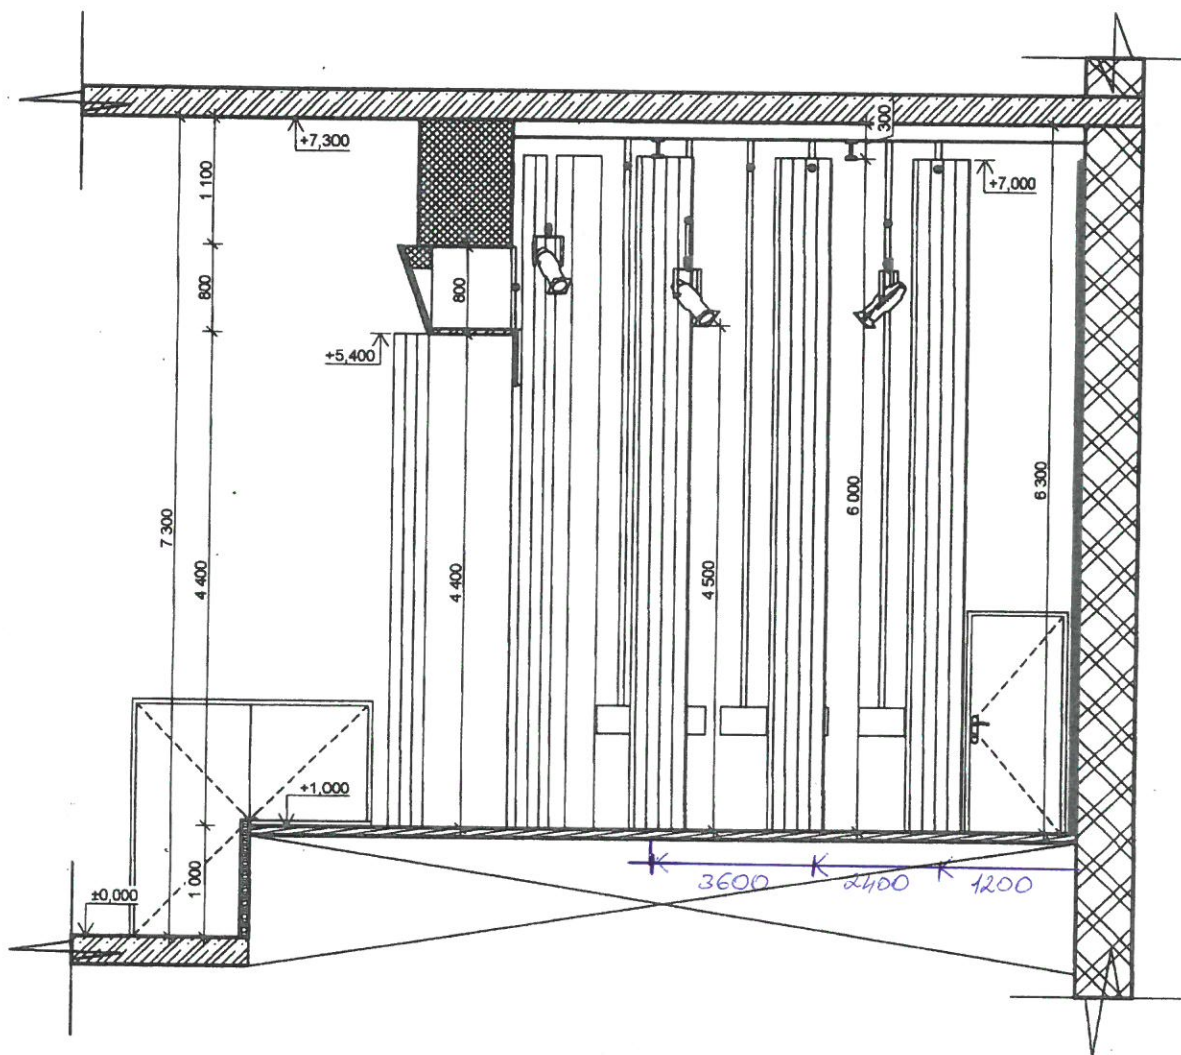

VÁZLATOS METSZET /
SCHEMATIC KÝ REZ /
SCHEMATIC SECTION

MÉRETARÁNY / MIERKA / SCALE : 1:50
MÉRET / FORMÁT / FORMAT : 2xA4
V/Š 265x340 mm


RAJZOLTA / KRESLIL / DRAWN BY :

Ing. Teodor PONGÓ

balázs bánó architects

www.balazsbano.com

A-A'

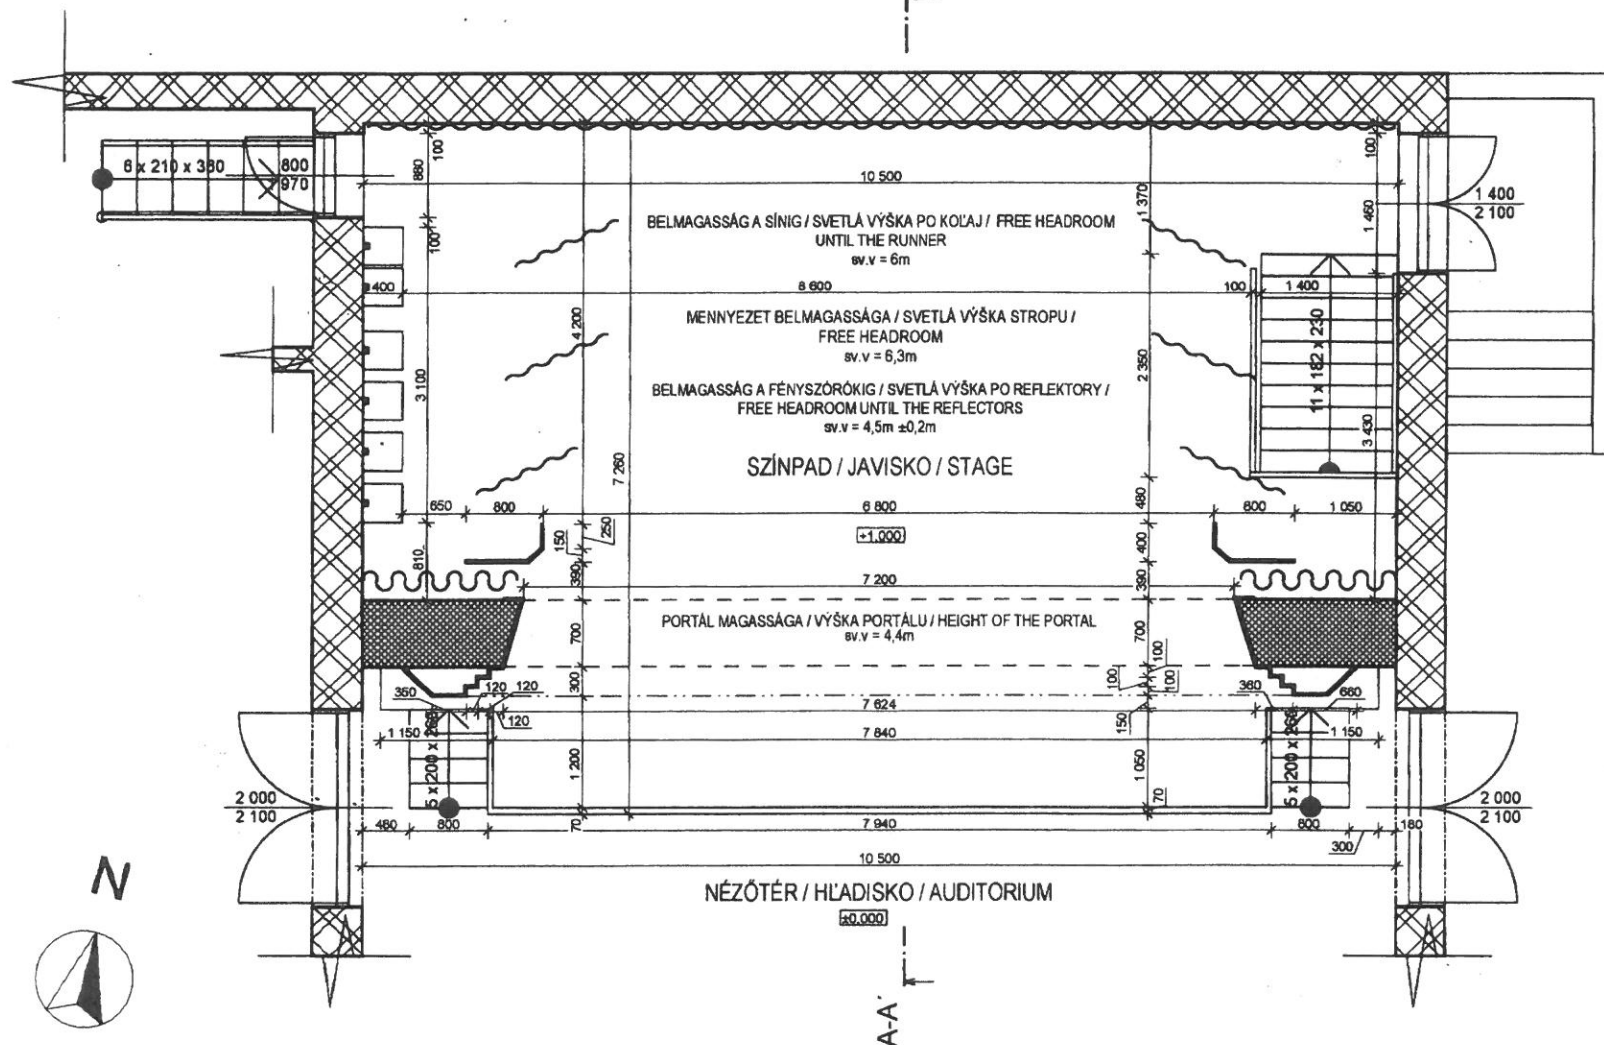

www.balazsbano.com